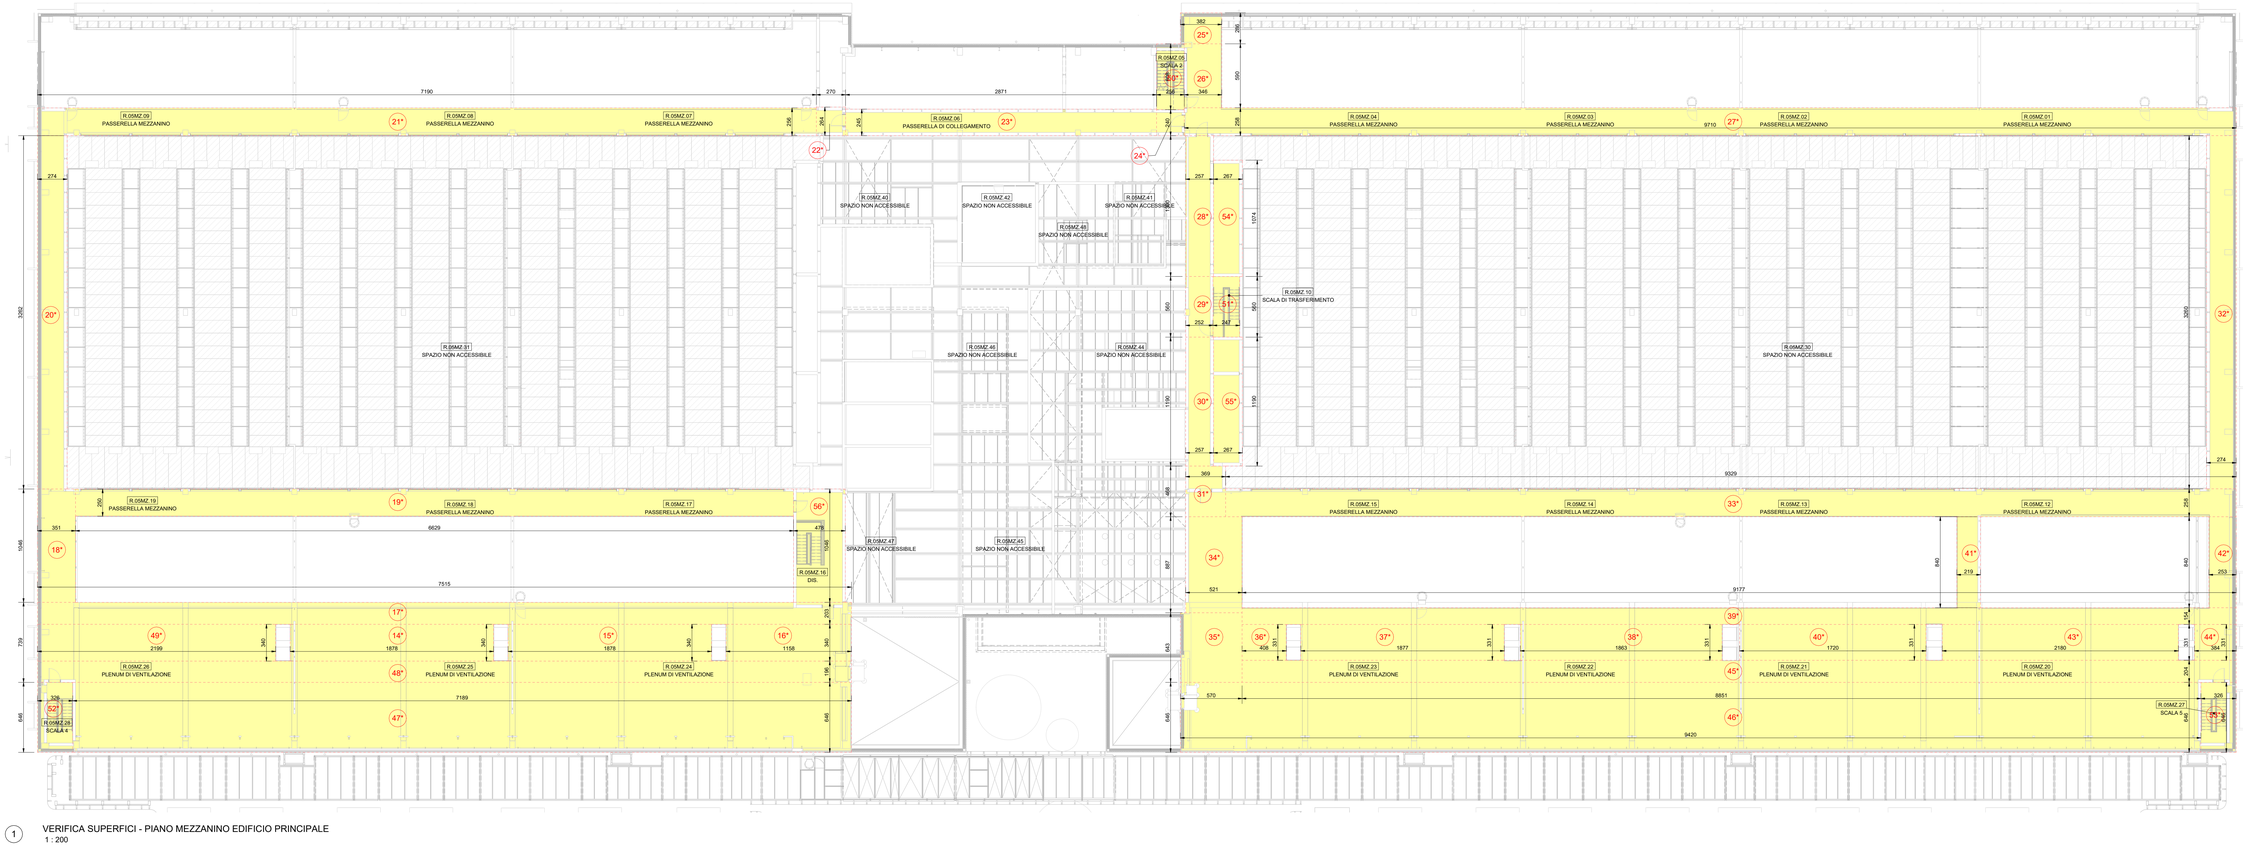

1 VERIFICA SUPERFICI - PIANO MEZZANINO EDIFICIO PRINCIPALE
1 : 200

2 VERIFICA SUPERFICI - SOTTOSTAZIONE ALTA TENSIONE
1 : 200

3 VERIFICA SUPERFICI - LOCALE TRATTAMENTO ACQUE
1 : 200

NOTE GENERALI

1. QUESTO ELABORATO E' STATO PRODOTTO AI SOLI FINI DELLA FASE PROGETTUALE A CUI SI RIFERISCE E NON PUO' ESSERE UTILIZZATO PER IL CANTIERE NE' PER NESSUNA ATTIVITA' RELATIVA ALLA COSTRUZIONE.
2. QUESTO ELABORATO E' STATO REDATTO SOLAMENTE ALLA DISCIPLINA PROGETTUALE A CUI SI RIFERISCE E DEVE ESSERE LETTO CONGIUNTAMENTE AGLI ELABORATI DELLE ALTRE DISCIPLINE, AGLI ELABORATI SPECIFICI E A TUTTA LA DOCUMENTAZIONE PROGETTUALE
3. TUTTE LE INFORMAZIONI RELATIVE ALL'AREA DI PROGETTO E ALLE PORZIONI DI EDIFICI ED ELEMENTI COSTRUTTIVI ESISTENTI SONO STATE RICHIAMATE CON ACCURATI RILIEVI GEOMETRICI E TOPOGRAFICI.
4. PER L'ORIGINE E L'AFFIDABILITA' DEI LIMITI DI INTERVENTO E DEI LIMITI CATASTALI SI RIMANDA AGLI SPECIFICI DOCUMENTI UFFICIALI
5. PER LE INFORMAZIONI SULLE AREE ESTERNE ALL'AREA DI INTERVENTO SI RIMANDA AI DOCUMENTI COMUNALI UFFICIALI E AGLI ELABORATI DI RILIEVO.
6. LE QUOTE PRESENTATE SUI DISEGNI SONO IN CENTIMETRI SE NON DIVERSAMENTE INDICATO. TUTTE LE APERTURE SONO QUOTATE AL NETTO.
7. PER TUTTE LE MISURE FARE RIFERIMENTO ESCLUSIVAMENTE ALLE QUOTE DIMENSIONALI RAPPRESENTATE SUI DISEGNI. NON E' CONSENTITO PRENDERE MISURE DIRETTAMENTE DAL DISEGNO. SI RIMANDA ALLA DIREZIONE LAVORI.
8. IN CASO DI DISCREPANZA TRA I DISEGNI RIFERITI AGLI ELABORATI AD UNA SCALA MAGGIORE DI DETTAGLIO, EVENTUALI DISCREPANZE DEVONO ESSERE SEGNALATE AL PROGETTISTA PER ISCRITTO.
9. PER LA STRATEGIA ANTINCENDIO E LE RELATIVE PRESCRIZIONI SI RIMANDA AL PROGETTO DI PREVENZIONE INCENDI.
10. RISPETTO ALLE ALTEZZE DEGLI AMBIENTI INDICATE IN PIANTA SI RIFERISCONO ALLE ALTEZZE MEDIE PONDERALI DELL'AMBIENTE. FARE RIFERIMENTO ALLE SEZIONI SPECIFICHE E AGLI ELABORATI DI DETTAGLIO PER MAGGIORI INFORMAZIONI.

LEGENDA

- AREA INCLUSA NEL CALCOLO DELLA SL
- SA - SUPERFICIE ACCESSORIA NON INCLUSA NEL CALCOLO DELLA SL
- CONTROSOFFITTI NON CALPESTABILI

Superficie Lorda - Totale

Name	Area
SL - Edificio Principale	13464.80 m²
SL - Guardiania	43.18 m²
TOTALE SL	13507.97 m²

Superficie Accessoria - Totale

Name	Area
SA - Cabina Temporanea Media Tensione	64.49 m²
SA - Edificio Principale	3933.58 m²
SA - Guardiania	23.83 m²
SA - Locale Media tensione	283.01 m²
SA - Locale Sprinkler	115.04 m²
SA - Locale Trattamento Acque	675.87 m²
SA - Sottostazione Alta Tensione	359.73 m²
TOTALE SA	5455.56 m²

Calcolo SA - Piano Terra - Sottostazione Alta Tensione

Piano	N. area di calcolo	D1 (cm)	D2 (cm)	Area
Piano terra	12*	30333	11845	359.73 m²
TOTALE SA				359.73 m²

Calcolo SA - Piano Terra - Locale Trattamento Acque

Piano	N. area di calcolo	D1 (cm)	D2 (cm)	Area
Piano terra	13*	2766	2443	675.87 m²
TOTALE SA				675.87 m²

Calcolo SA - Piano Mezzanino - Edificio Principale

Piano	N. area di calcolo	D1 (cm)	D2 (cm)	Area
Piano mezzanino	14*	1878	340	63.79 m²
Piano mezzanino	15*	1878	340	63.79 m²
Piano mezzanino	16*	1158	340	39.33 m²
Piano mezzanino	17*	7515	203	152.54 m²
Piano mezzanino	18*	351	1046	36.71 m²
Piano mezzanino	19*	250	6629	166.04 m²
Piano mezzanino	20*	274	3262	89.28 m²
Piano mezzanino	21*	7190	256	184.06 m²
Piano mezzanino	22*	264	270	7.11 m²
Piano mezzanino	23*	2871	245	70.34 m²
Piano mezzanino	24*	240	256	6.14 m²
Piano mezzanino	25*	286	382	10.95 m²
Piano mezzanino	26*	346	590	20.45 m²
Piano mezzanino	27*	9710	258	250.10 m²
Piano mezzanino	28*	1300	257	33.45 m²
Piano mezzanino	29*	252	560	14.13 m²
Piano mezzanino	30*	1190	257	30.63 m²
Piano mezzanino	31*	369	468	17.25 m²
Piano mezzanino	32*	274	3260	89.17 m²
Piano mezzanino	33*	258	9329	240.69 m²
Piano mezzanino	34*	521	887	46.18 m²
Piano mezzanino	35*	570	643	36.60 m²
Piano mezzanino	36*	408	331	13.50 m²
Piano mezzanino	37*	1877	331	62.17 m²
Piano mezzanino	38*	1863	331	61.70 m²
Piano mezzanino	39*	154	9177	141.32 m²
Piano mezzanino	40*	1720	331	56.97 m²
Piano mezzanino	41*	219	840	18.42 m²
Piano mezzanino	42*	253	840	21.21 m²
Piano mezzanino	43*	2180	331	72.18 m²
Piano mezzanino	44*	384	331	12.73 m²
Piano mezzanino	45*	204	9177	187.07 m²
Piano mezzanino	46*	646	9420	608.56 m²
Piano mezzanino	47*	7189	646	464.24 m²
Piano mezzanino	48*	7515	196	147.55 m²
Piano mezzanino	49*	2199	340	74.68 m²
Piano mezzanino	50*	608	256	15.56 m²
Piano mezzanino	51*	560	247	13.84 m²
Piano mezzanino	52*	326	646	21.06 m²
Piano mezzanino	53*	646	326	21.06 m²
Piano mezzanino	54*	1074	267	28.62 m²
Piano mezzanino	55*	1190	267	31.73 m²
Piano mezzanino	56*	1046	478	49.95 m²
TOTALE SA				3792.86 m²

Key Plan

Rev.	Data	Descrizione
P01	31/10/2025	Permesso di Costruire
P02	30/06/2026	Integrazioni Mase

Zibido San Giacomo

Progettazione masterplan, Progettazione architettonica, Progettazione ingegneristica

ARUP
Arup Italia S.r.l.
Corso Italia 1 - 20122 Milano, Italia
t. +39 02 8087 9301
e. milan@arup.com
www.arup.com

Consulenti specialistici:

Prevenzione incendi
Studio Mistretta & Co.
Ing. Silvestro Mistretta
Via Ugo Foscolo 3 - 20145 - Milano
t. +39 02 83023141
e. info@studiomistretta.org

Invariranza idraulica e interferenze
STIDEA S.r.l.
Via Ugo Bassi 7 - 40126 Bologna
t. +39 051 247777
e. info@stidea srl.it

Requisiti acustici passivi
ambiente...
Ambiente S.p.a.
Via Finestra 21 - 54033 - Carrara (MS)
t. +39 05 8585624
e. home@ambientesi.it

Fattibilità ambientale
E2M
Via Ugo Bassi 39 - 20124 - Milano
t. +39 02 674401
e. info-fax@em.com

Sottostazione Alta Tensione
GEOTECH S.r.l.
Via Ugo Foscolo 7 - 23017 - Morbegno (SO)
t. +39 03 42610774
e. info@geotech-srl.it

Committente
Amazon Data Services Italy S.r.l.

Progetto
PERMESSO DI COSTRUIRE
art. 10(L), D.P.R. 6 Giugno 2001, n° 380

Progetto di Data Center
in Via G. Verdi n° 9, Zibido San Giacomo, Milano, Italia

Fase progettuale:
PERMESSO DI COSTRUIRE

Titolo Elaborato
STATO DI PROGETTO - Dimostrazione SL
Pianta Piano Mezzanino, Sottostazione AT e Locale trattamento Acque

Scala
As indicated

Disciplina	By / Chkd / Appd
Architettura	SC/AMC/VM
Arup Job No	Rev
306134-00	P02

Tav. No
Z-A-PDC-VT-M1-00

Do not scale

© Arup